

GHI CHÚ:

CHỦ ĐẦU TƯ:
CÔNG TY TNHH TOÀN PHÁT

ĐỊA CHỈ:
ĐIỆN THOẠI:

ĐƠN VỊ TƯ VẤN THIẾT KẾ:
TRUNG TÂM THIẾT KẾ XD
SAVICONS



ĐỊA CHỈ: SỐ 02 TRƯỜNG SA,
P17, Q BÌNH THẠNH, TP HCM
DI ĐỘNG:
FAX:
EMAIL: savicons@gmail.com

CÔNG TRÌNH:
CÔNG TRÌNH NHÀ Ở

ĐỊA CHỈ: SỐ 90/2, KP ÔNG
NHIỀU,
P LONG TRƯỜNG, Q9, TP HCM

CHỦ TRÌ TK:
TRẦN THẾ VINH


THIẾT KẾ:
NGUYỄN VĨNH THÔNG

THỂ HIỆN:
NGUYỄN VĨNH MINH



KIỂM:
NGUYỄN VĨNH SÁNG

TÊN BẢN VẼ:
GIĂNG MÓNG GM-1


GIẢI ĐOẠN TK:	TKBVT
HIỆU CHỈNH:	LẦN 1
TỶ LỆ:	1:100
KÝ HIỆU:	KC-10
HOÀN THÀNH:	30/09/2018

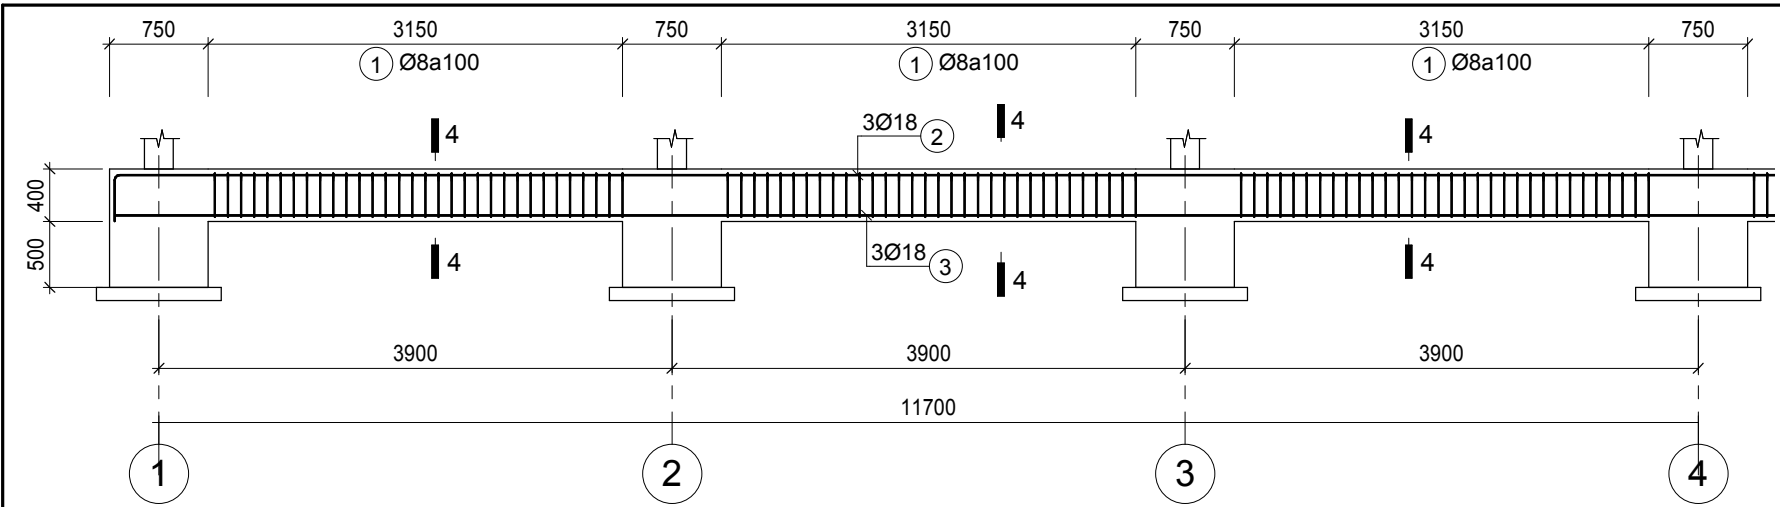

GIĂNG MÓNG GM-1 (TRỤC 1-4)
TỶ LỆ (1 : 50)

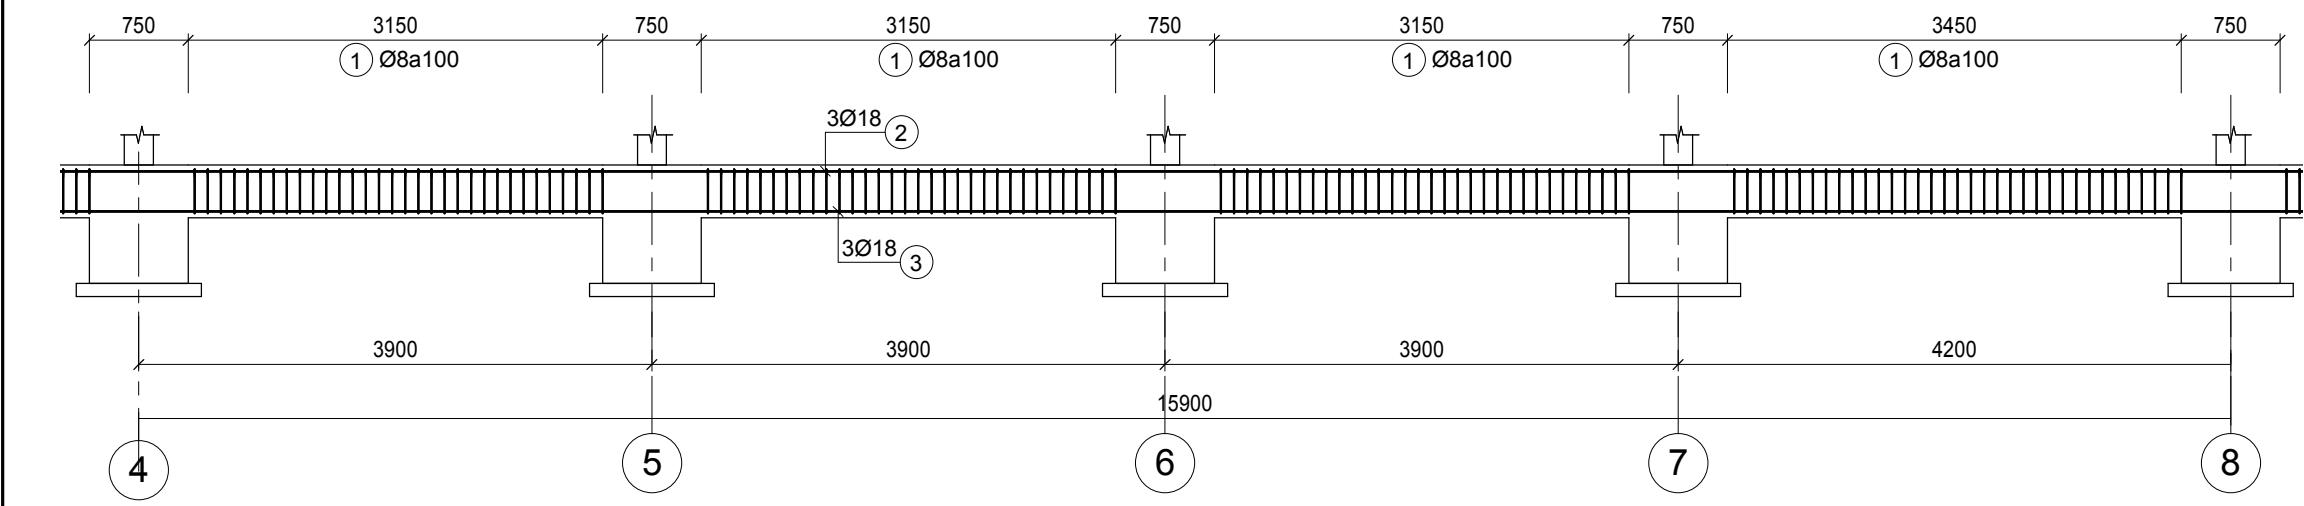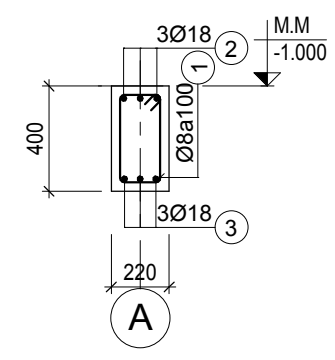

GIĂNG MÓNG GM-1 (TRỤC 4-8)
TỶ LỆ (1 : 50)

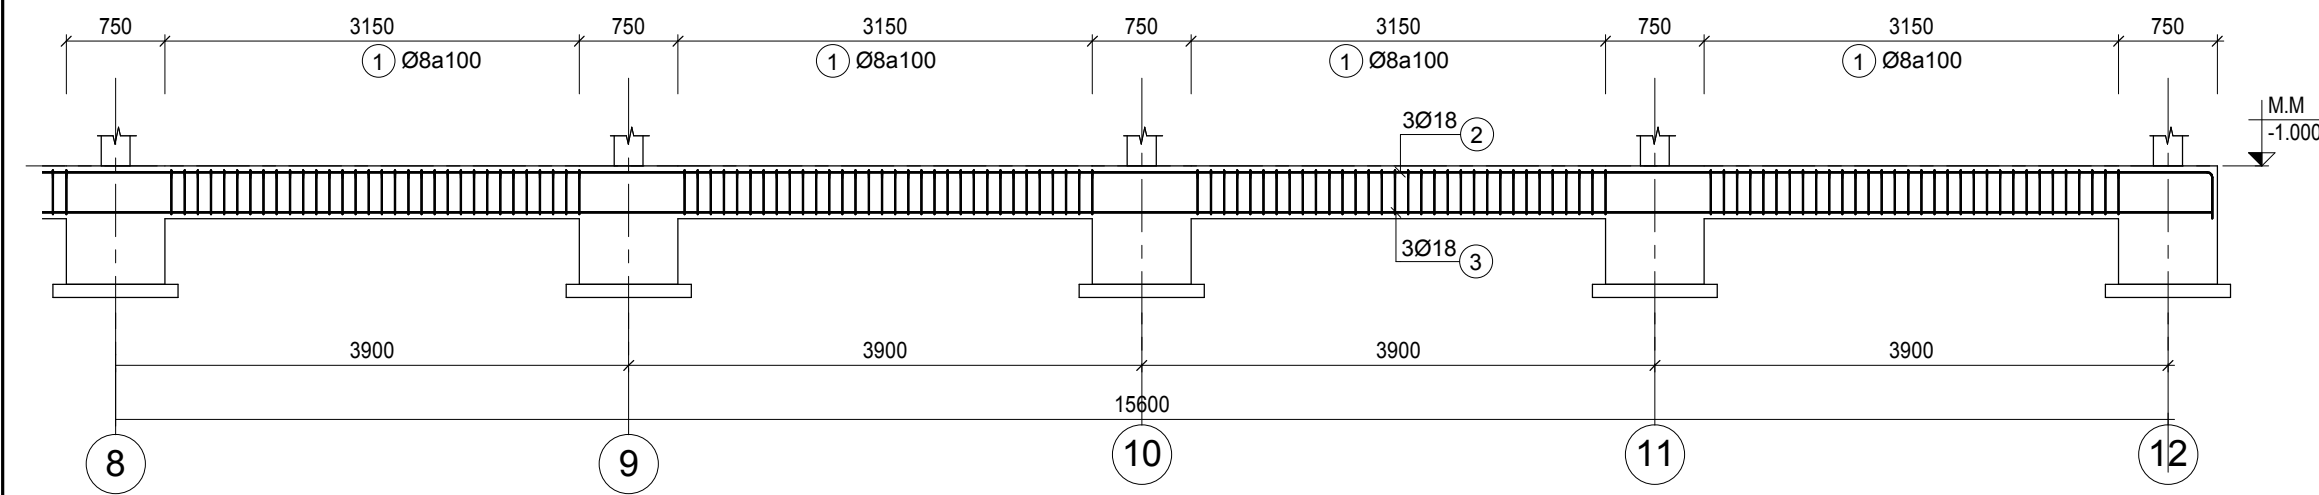

GIĂNG MÓNG GM-1 (TRỤC 8-12)
TỶ LỆ (1 : 50)