




DẦM D2-1 TRỤC 1-4
TỶ LỆ (1 : 50)

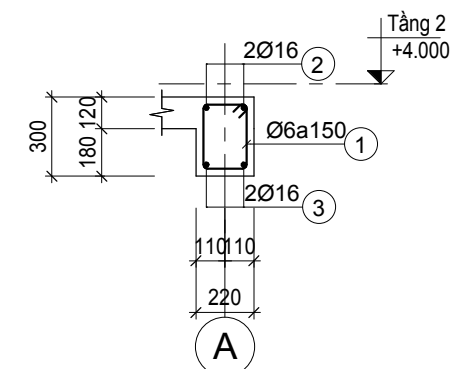

MẶT CẮT 4-4
TỶ LỆ (1 : 25)

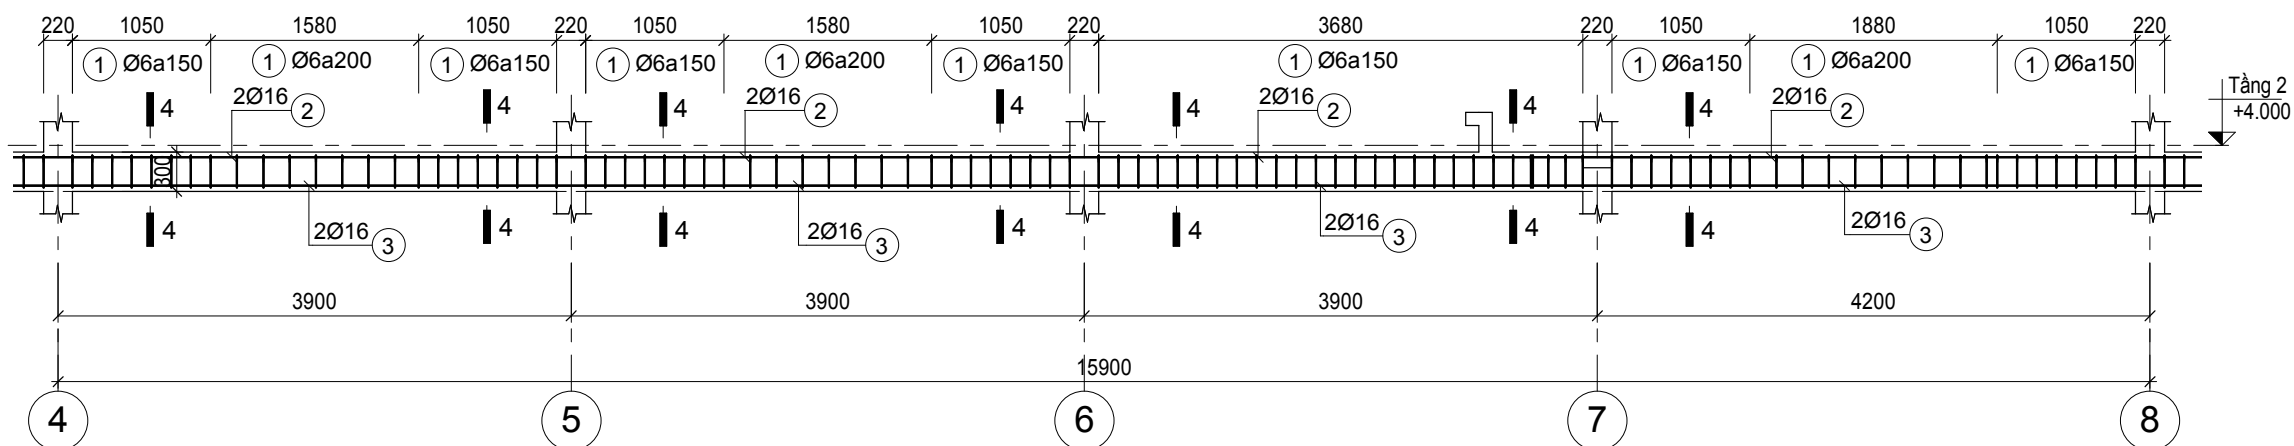

DẦM D2-1 TRỤC 4-8
TỶ LỆ (1 : 50)

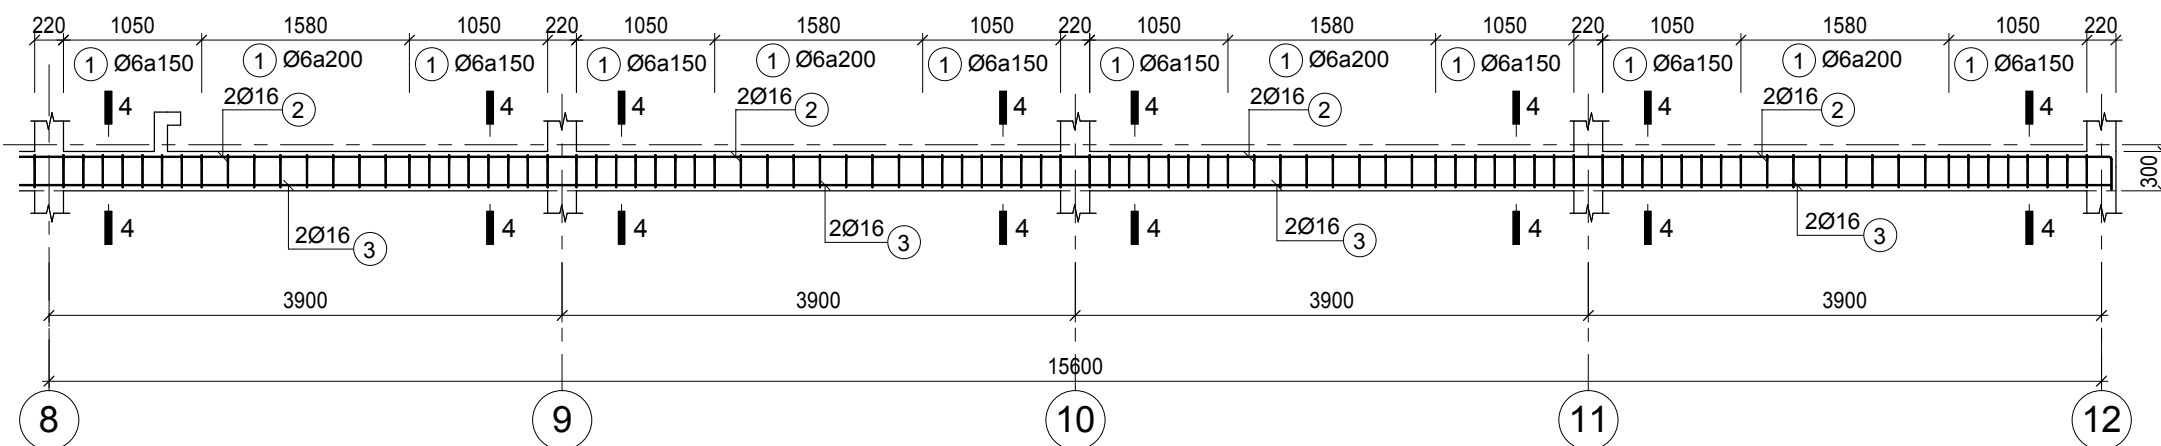

DẦM D2-1 TRỤC 8-12
TỶ LỆ (1 : 50)

GHI CHÚ:

CHỦ ĐẦU TƯ:
CÔNG TY TNHH TOÀN PHÁT

ĐỊA CHỈ:
ĐIỆN THOẠI:

ĐƠN VỊ TƯ VẤN THIẾT KẾ:
TRUNG TÂM THIẾT KẾ XD
SAVICONS



ĐỊA CHỈ: SỐ 02 TRƯỜNG SA,
P17, Q BÌNH THẠNH, TP HCM
DI ĐỘNG:
FAX:
EMAIL: savicons@gmail.com

CÔNG TRÌNH:
CÔNG TRÌNH NHÀ Ở

ĐỊA CHỈ: SỐ 90/2, KP ÔNG
NHIỀU,
P LONG TRƯỜNG, Q9, TP HCM

CHỦ TRÌ TK:
TRẦN THẾ VINH

THIẾT KẾ:
NGUYỄN VĂN THÔNG

THẺ HIỆN:
NGUYỄN VĂN MINH

KIỂM:
NGUYỄN VĂN SÁNG

TÊN BẢN VẼ:

DẦM D2-1

GIẢI ĐOẠN TK:	TKBVT
HIỆU CHỈNH:	LẦN 1
TỶ LỆ:	1:100
KÝ HIỆU:	KC-25
HOÀN THÀNH:	30/09/2018